





Grundrisse Haus 2

W1.EG-2
 4.5 Zimmer-Wohnung
 NWF 154m²
 Balkon 16m²

W2.EG-2
 4.5 Zimmer-Wohnung
 NWF 137m²
 Balkon 20m²

W3.EG-2
 2.5 Zimmer-Wohnung
 NWF 67m²
 Balkon 12.5m²

W4.EG-2
 4.5 Zimmer-Wohnung
 NWF 155m²
 ged. Sitzplatz 15m²

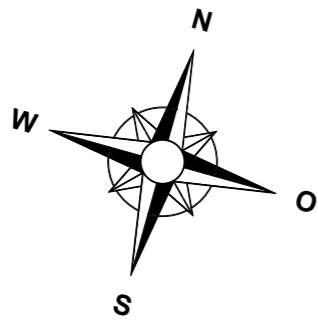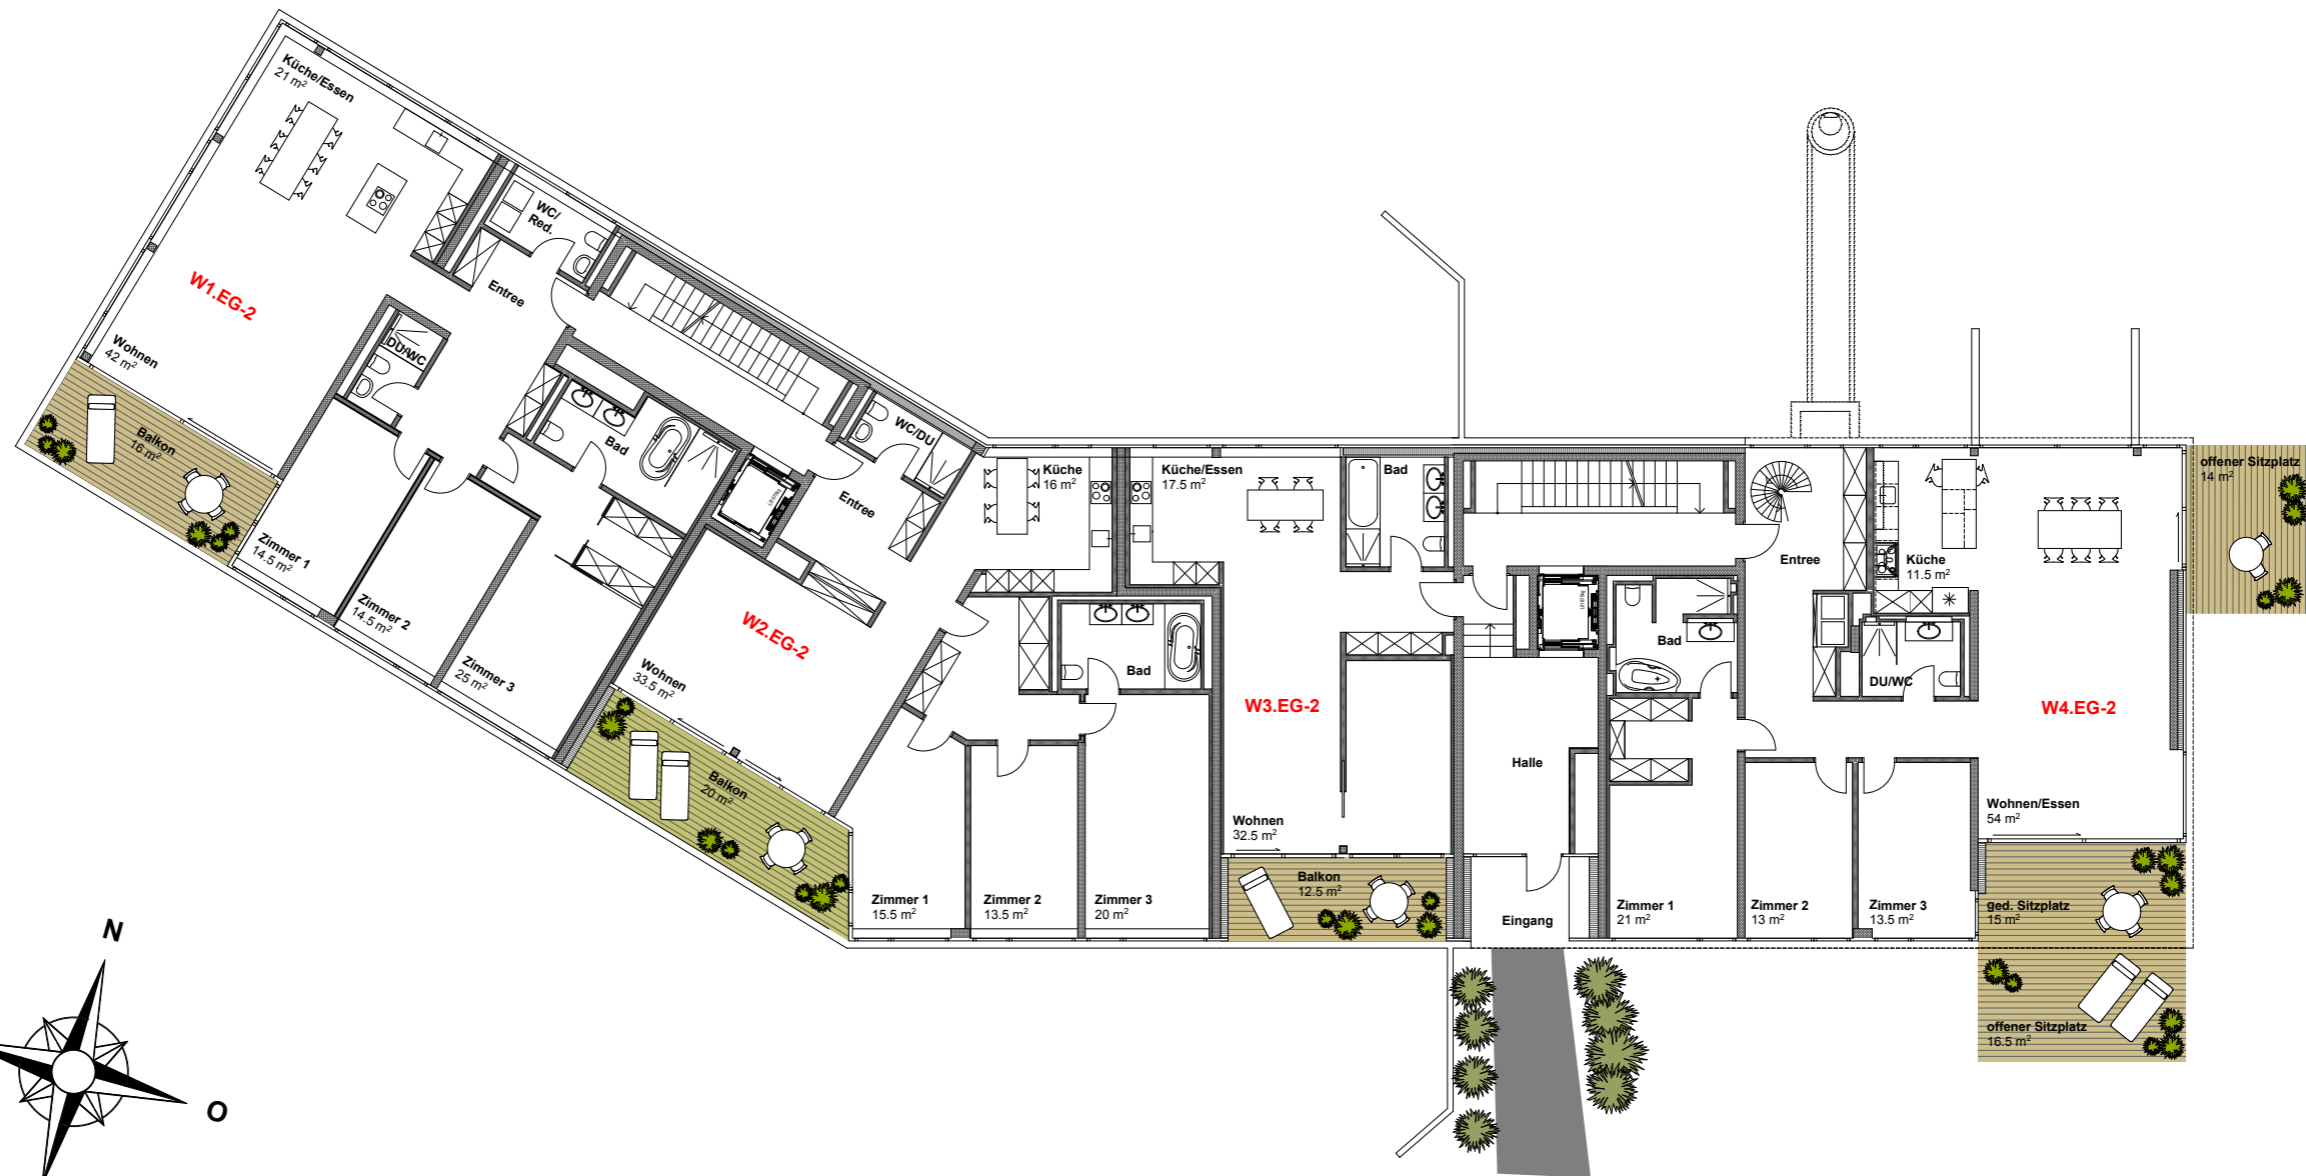

M 1:200
 0m 5m 10m


Erdgeschoss

W1.1-2
4.5 Zimmer-Wohnung
 NWF 155m²
 Balkon 16m²

W2.1-2
4.5 Zimmer-Wohnung
 NWF 144m²
 Balkon 20m²

W3.1-2
2.5 Zimmer-Wohnung
 NWF 87m²
 Balkon 12.5m²

W4.1-2
4.5 Zimmer-Wohnung
 NWF 149m²
 Balkon 14.5m²

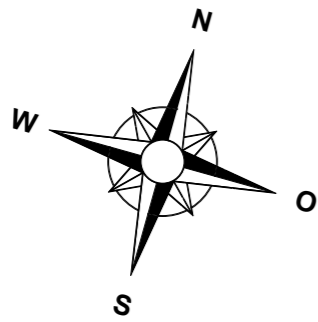

M 1:200
 0m 5m 10m


1. Obergeschoss

W1.2-2
 4.5 Zimmer-Wohnung
 NWF 154m²
 Balkon 16m²

W2.2-2
 4.5 Zimmer-Wohnung
 NWF 144m²
 Balkon 20m²

W3.2/3-2
 5.5 Zimmer-Wohnung
 Maisonette - Ebene 1
 NWF 176m²
 Balkon 21m²

W4.2-2
 4.5 Zimmer-Wohnung
 NWF 149m²
 Balkon 14.5m²

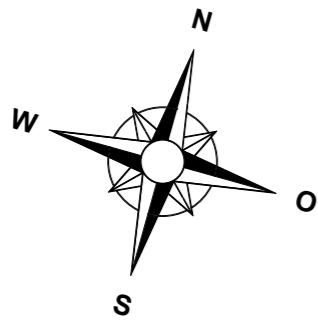

M 1:200
 0m 5m 10m


2. Obergeschoss

W1.3-2
 4.5 Zimmer-Wohnung
 NWF 154m²
 Wintergarten 15.5m²

W2.3-2
 4.5 Zimmer-Wohnung
 NWF 146m²
 Balkon 20m²

W3.2/3-2
 5.5 Zimmer-Wohnung
 Maisonette - Ebene 2
 NWF 176m²

W4.3-2
 4.5 Zimmer-Wohnung
 NWF 150m²
 Wintergarten 14m²

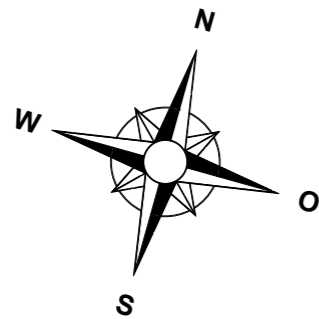

M 1:200
 0m 5m 10m



3. Obergeschoss

W1.4-2
4.5 Zimmer-Wohnung
 NWF 151m²
 Dachterrasse 52m²

W2.4-2
3.5 Zimmer-Wohnung
 NWF 149m²
 Dachterrasse 28.5m²

W3.4-2
1.5 Zimmer-Studio
 NWF 54m²
 Dachterrasse 9.5m²

W4.4-2
4.5 Zimmer-Studio
 NWF 142m²
 Dachterrasse 26.5m²

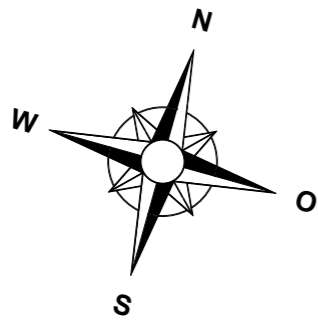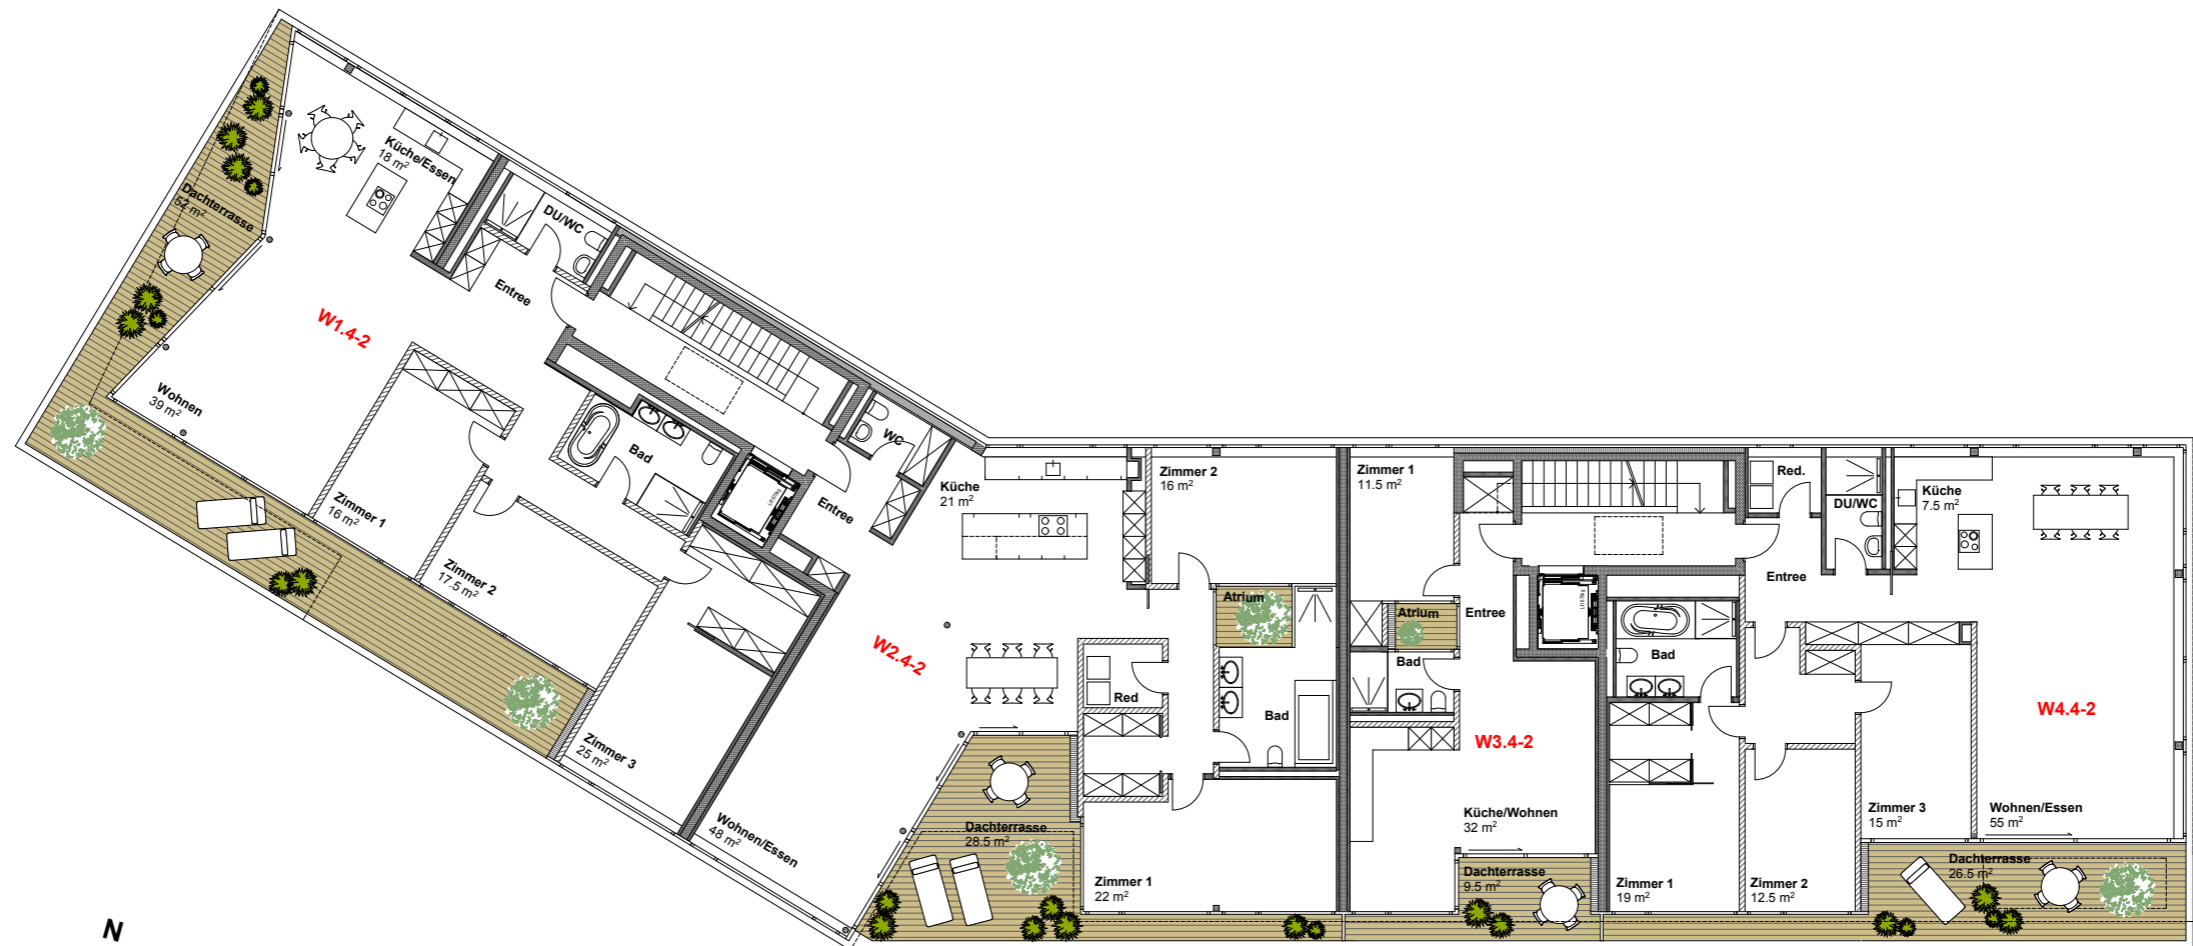


M 1:200

Attikageschoss


W1.SG-2
 4.5 Zimmer-Wohnung
 NWF 144m²
 Wintergarten 15m²

W2.SG-2
 4.5 Zimmer-Wohnung
 NWF 166m²
 ged. Sitzplatz 13m²

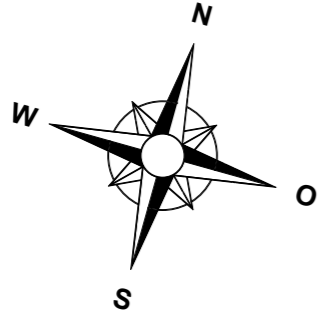

M 1:200
 0m 5m 10m

Sockelgeschoss

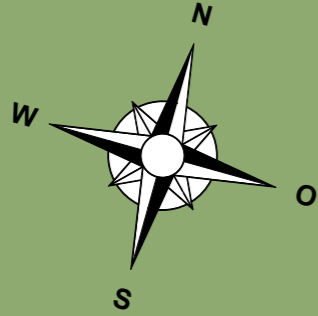

M 1:200 0m 5m 10m

Untergeschoss